


공사 계획 평면도 (1/3)

SCALE=1:800

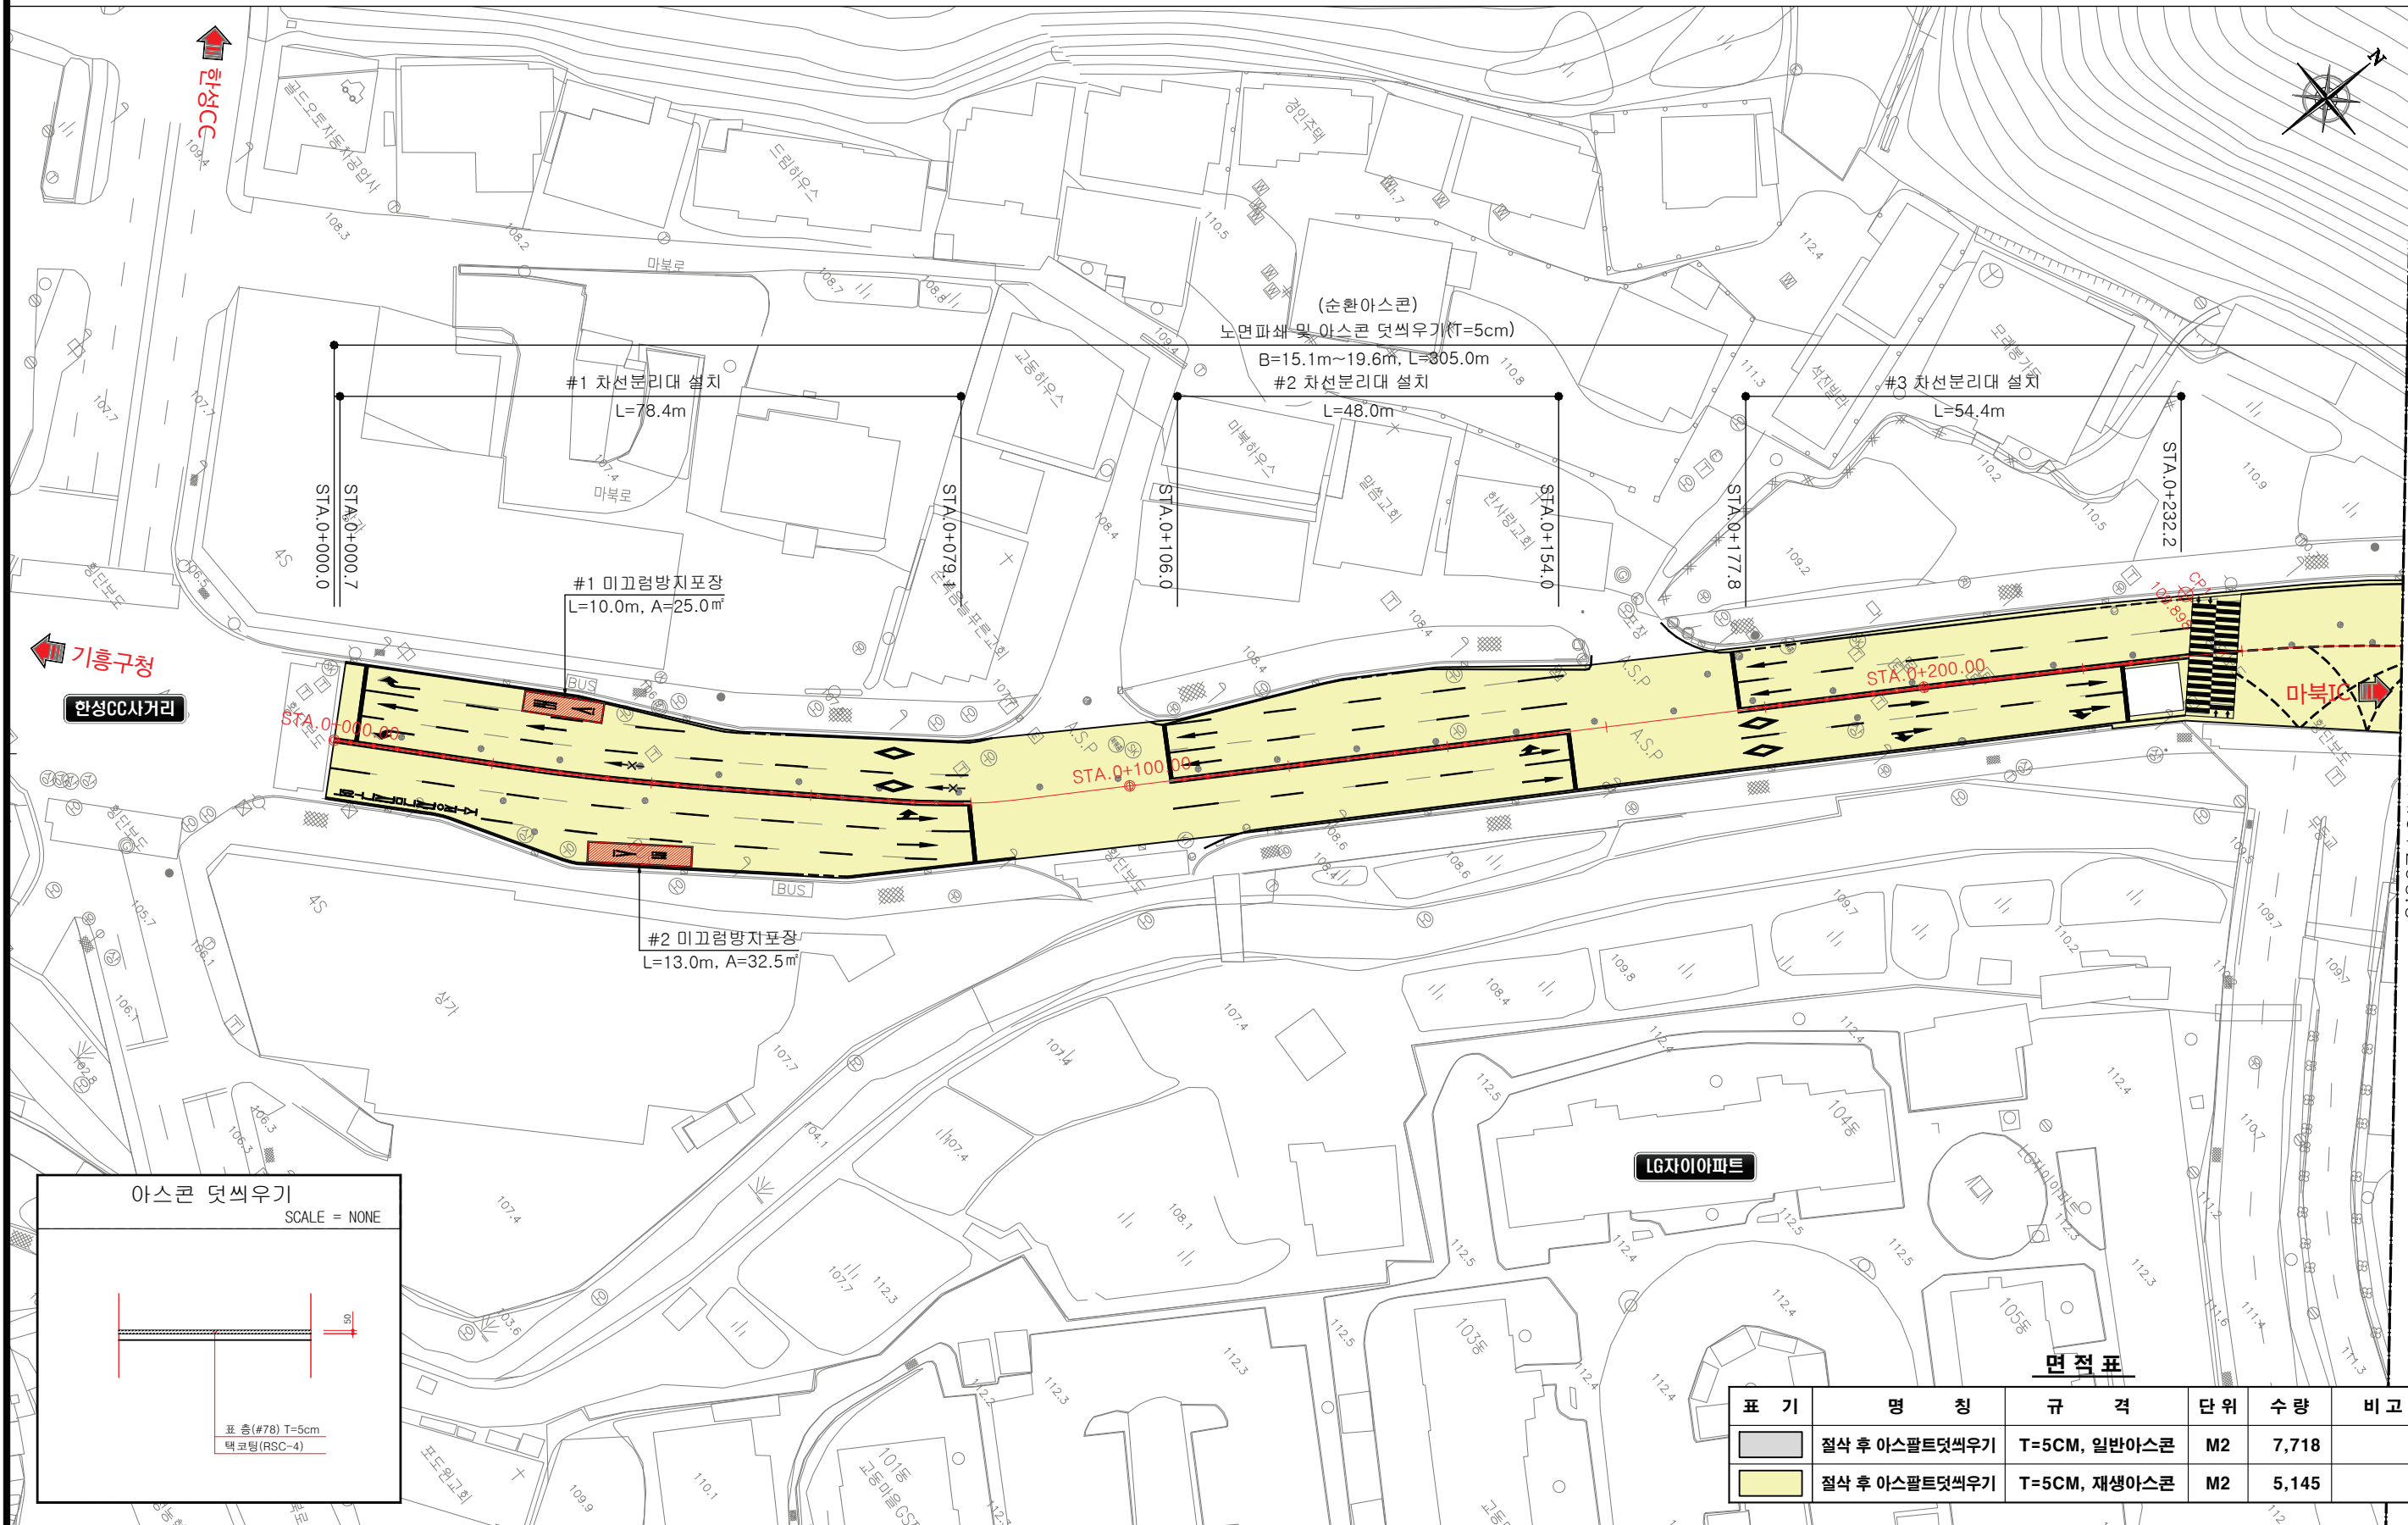

MATCH LINE STA 0+260.0



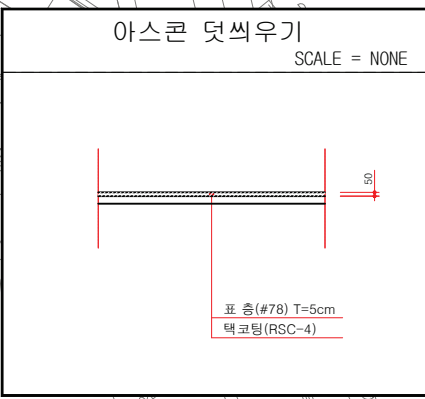


표 기	명 칭	규 격	단 위	수 량	비 고
	절삭 후 아스팔트덧씌우기	T=5CM, 일반아스콘	M2	7,718	
	절삭 후 아스팔트덧씌우기	T=5CM, 재생아스콘	M2	5,145	

공사 계획 평면도 (3/3)

SCALE=1:800

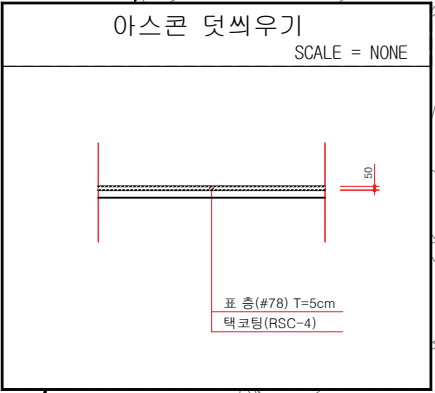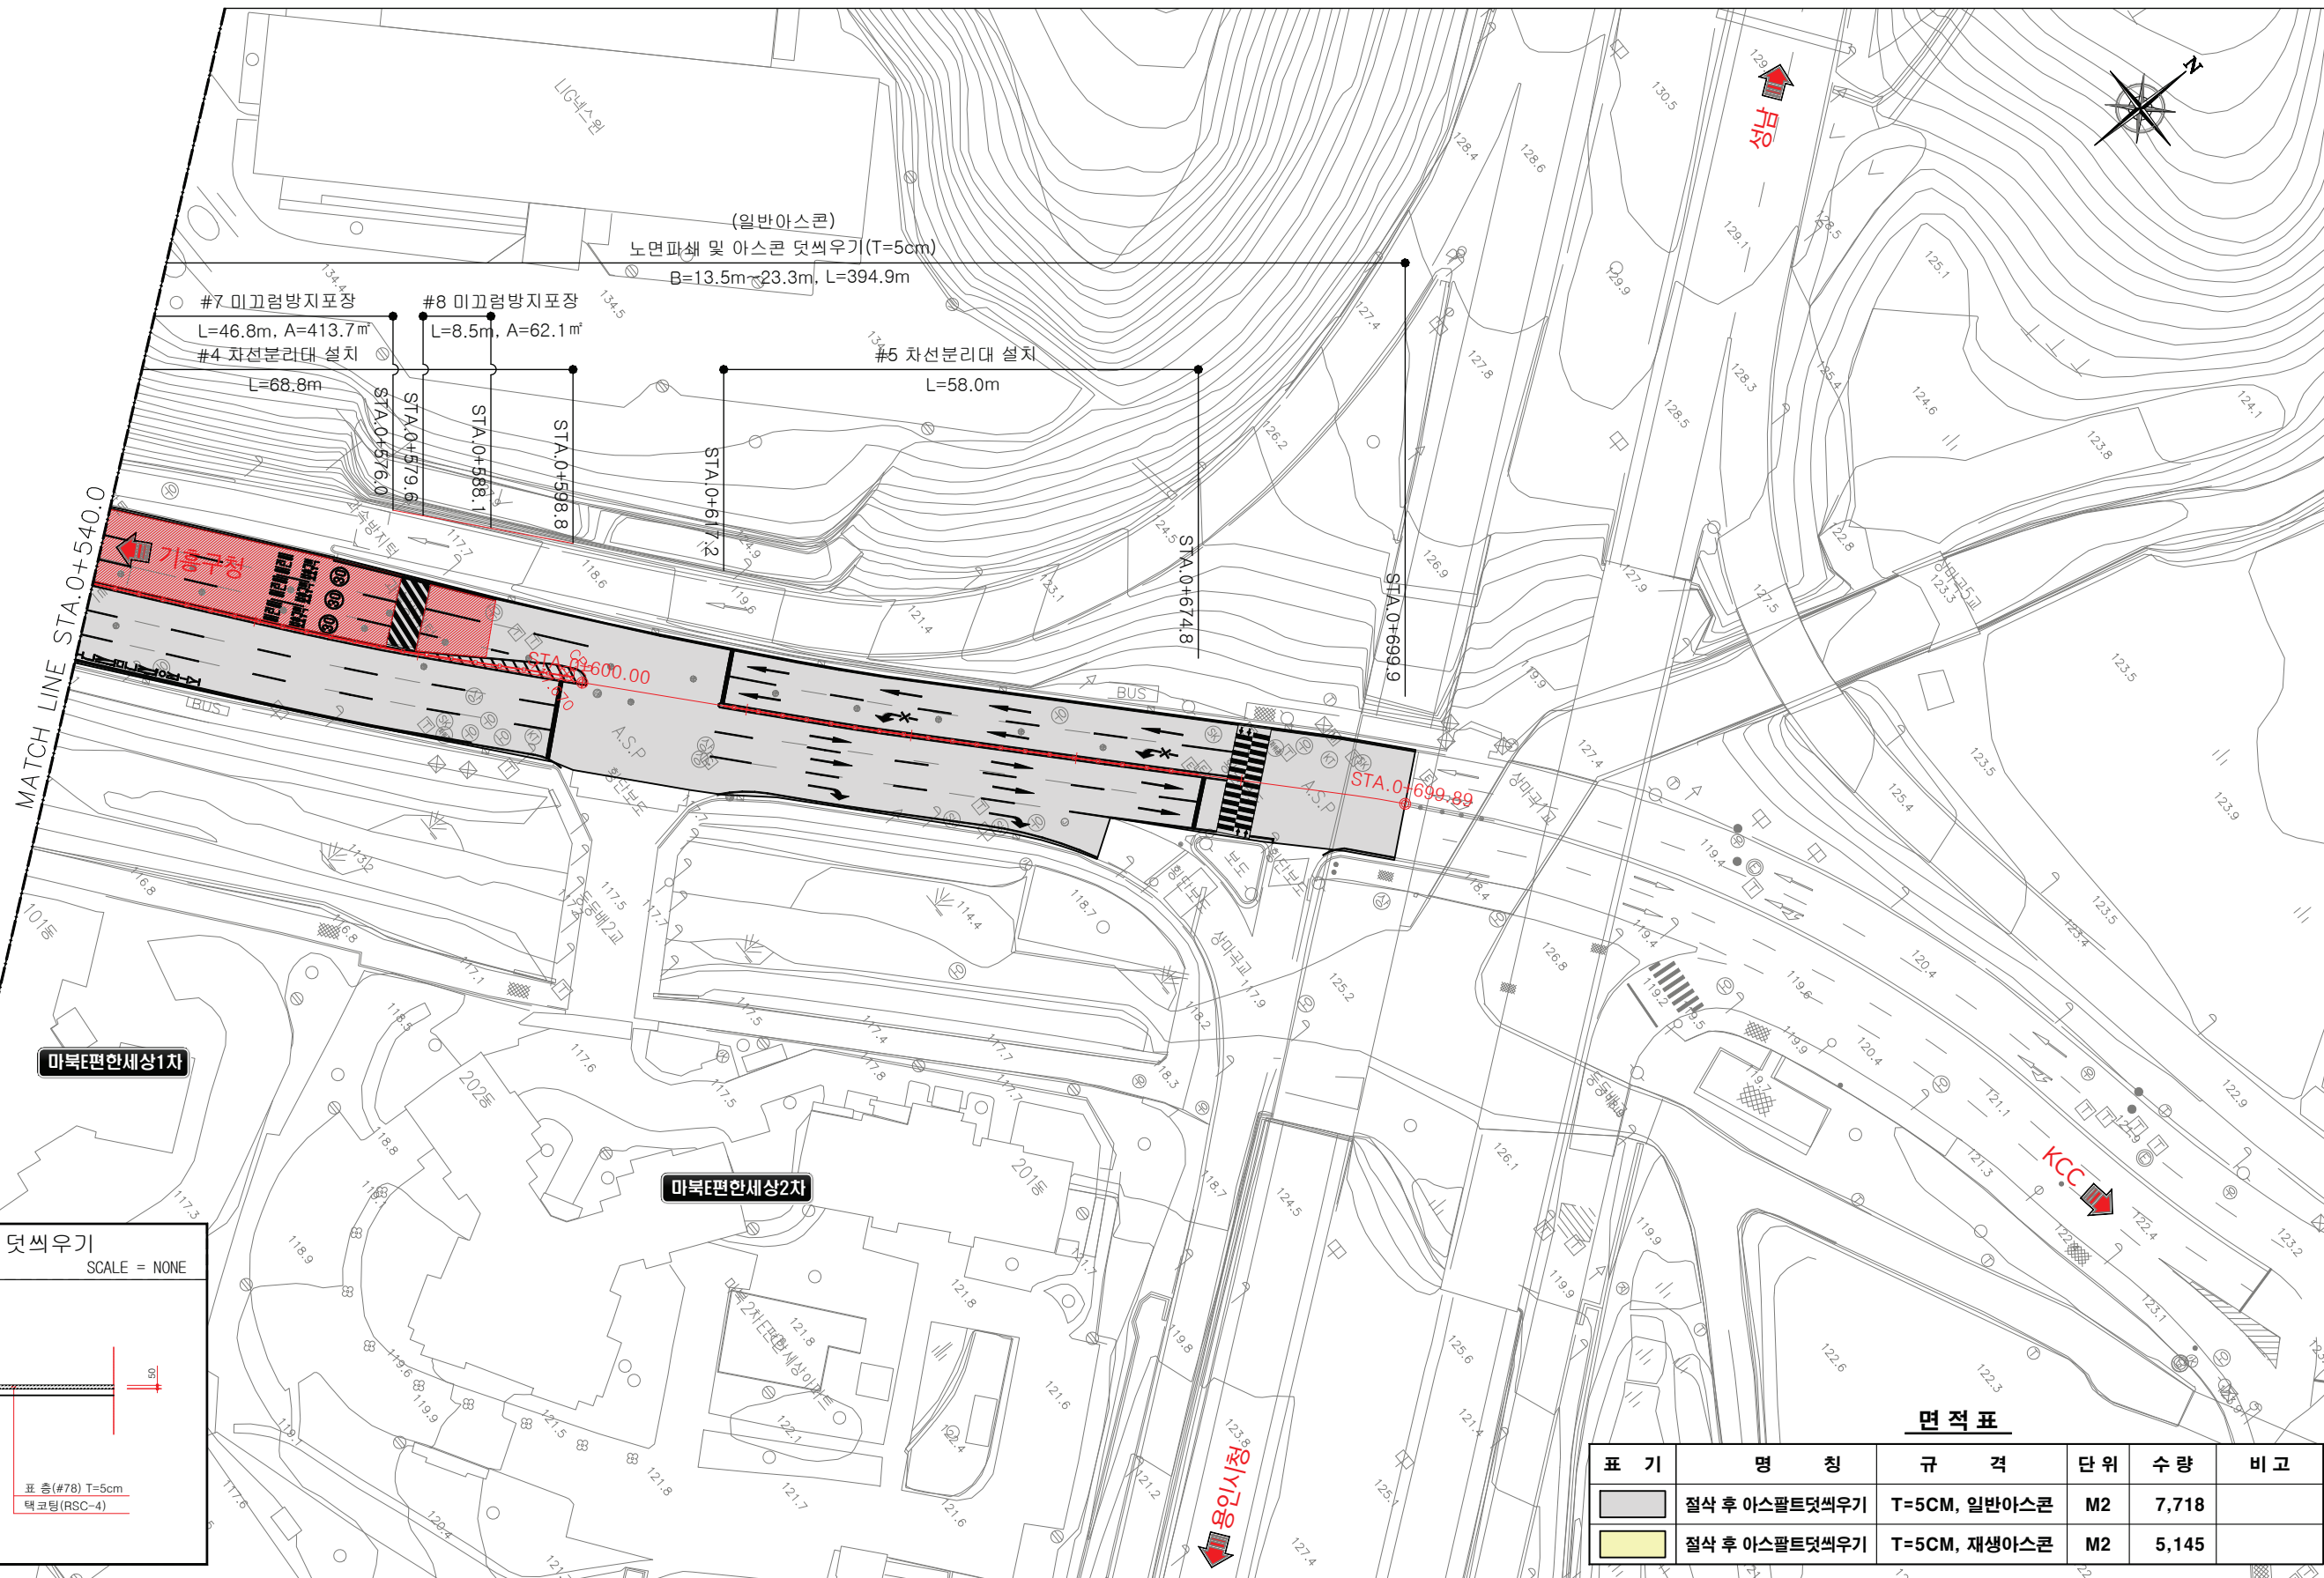

면적표

표기	명칭	규격	단위	수량	비고
[Grey Box]	절삭 후 아스팔트덧씌우기	T=5CM, 일반아스콘	M2	7,718	
[Yellow Box]	절삭 후 아스팔트덧씌우기	T=5CM, 재생아스콘	M2	5,145	