


사업명 : 토리근린공원 정비공사

사업목적	• 동백지구 주거환경 개선을 위해 노후된 토리근린공원(14호)의 리모델링을 통하여 지역주민의 여가활동 및 쾌적한 휴양공간을 제공하고자 함	위치	• 용인시 기흥구 중동 1049번지 일원(토리근린공원)
		사업규모	• 면적 : 11,074.2㎡

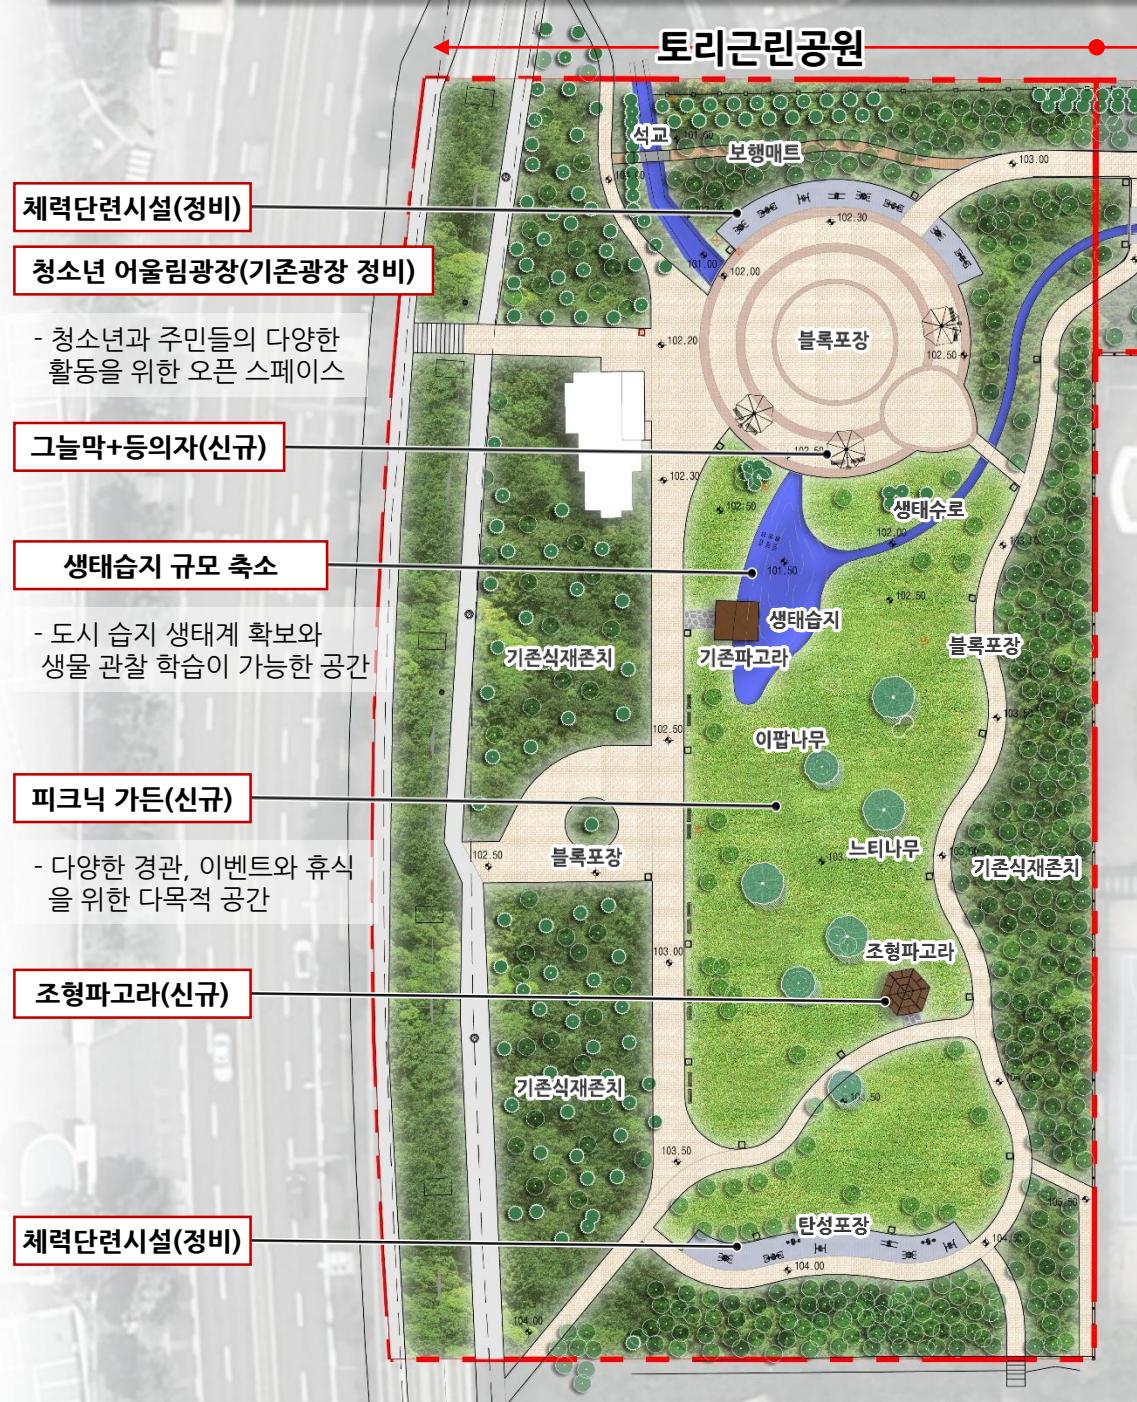

체력단련시설(정비)

청소년 어울림광장(기존광장 정비)

- 청소년과 주민들의 다양한 활동을 위한 오픈 스페이스

그늘막+등의자(신규)

생태습지 규모 축소

- 도시 습지 생태계 확보와 생물 관찰 학습이 가능한 공간

피크닉 가든(신규)

- 다양한 경관, 이벤트와 휴식을 위한 다목적 공간

조형파고라(신규)

체력단련시설(정비)

